


# SCHÉMY MECHANICKÉHO KOTVENIA TEPELNOIZOLAČNÝCH DOSIEK - časť 1

formát A4 mierka 1:40	detail 0.3a
--------------------------	----------------

## Schéma "T": Tepelnoizolačné dosky rozmerov 1000 x 500 mm

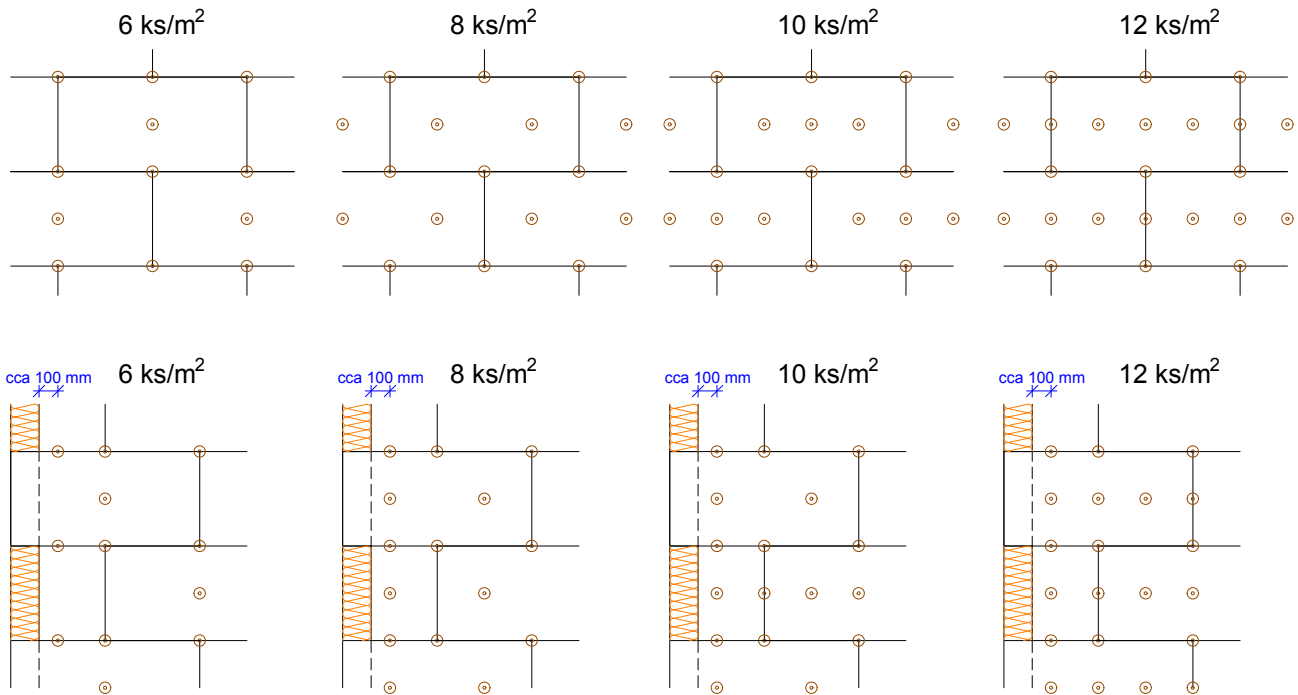

## Schéma "T": Tepelnoizolačné dosky rozmerov 1000 x 600 mm

