


## SOKLOVÝ PROFIL SO ZAKLADACOU SADOU Z PVC

formát A4  
mierka 1:5

detail  
0.8b

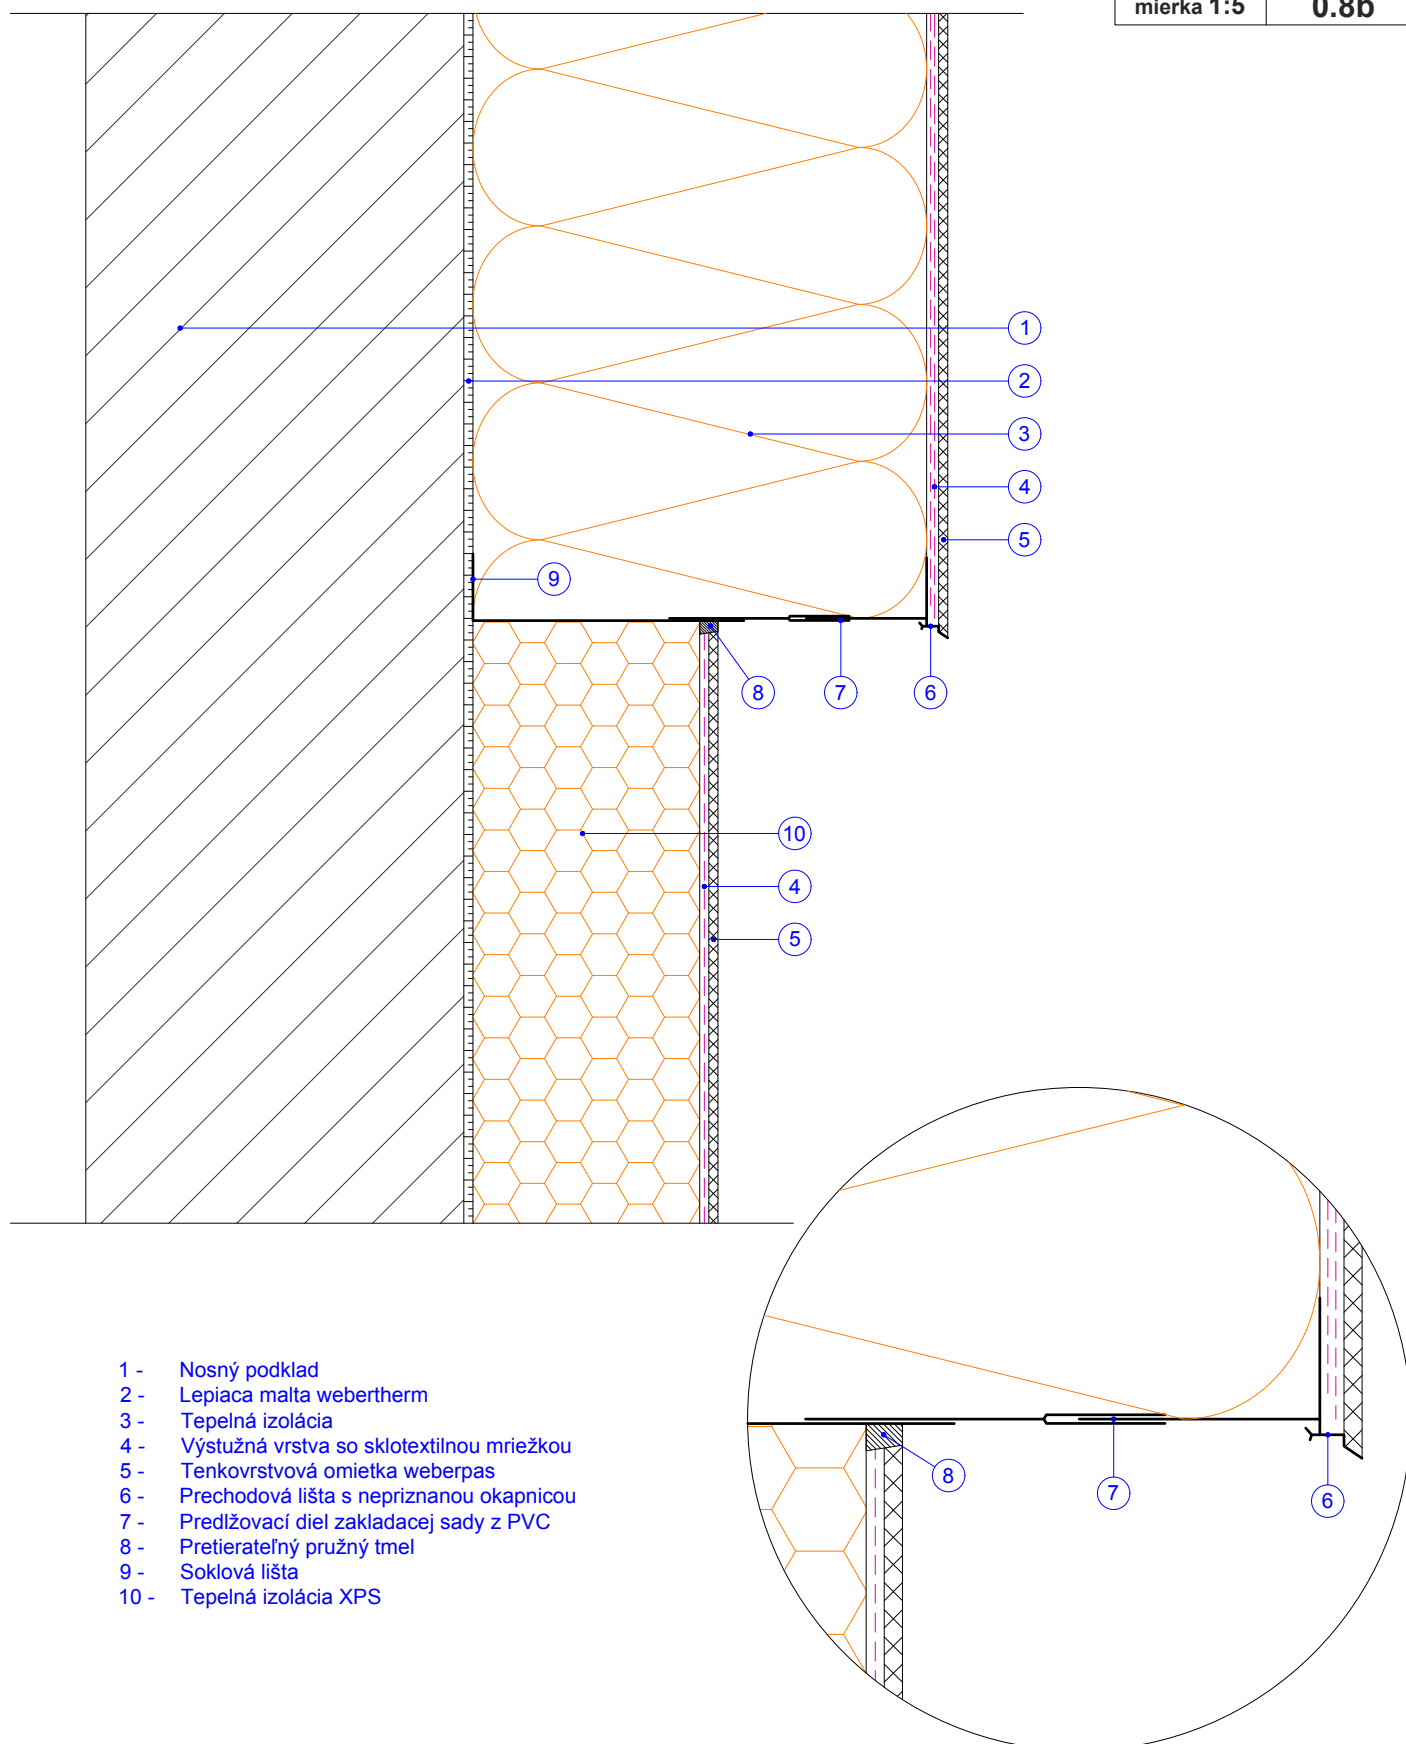

- 1 - Nosný podklad
- 2 - Lepiacia malta webertherm
- 3 - Tepelná izolácia
- 4 - Výstužná vrstva so sklotextilnou mriežkou
- 5 - Tenkovrstvová omietka weberpas
- 6 - Prechodová lišta s nepriznanou okapnicou
- 7 - Predlžovací diel základacej sady z PVC
- 8 - Pretierateľný pružný tmel
- 9 - Soklová lišta
- 10 - Tepelná izolácia XPS