

VODOROVNÝ STYK TEPELNOIZOLAČNÝCH DOSIEK Z RÔZNYCH MATERIÁLOV BEZ DILATÁCIE

formát A4	detail
mierka 1:30	0.9

PRELOŽENIE SKLOTEXILNEJ MREŽKY V STYKOVEJ ŠKÁRE

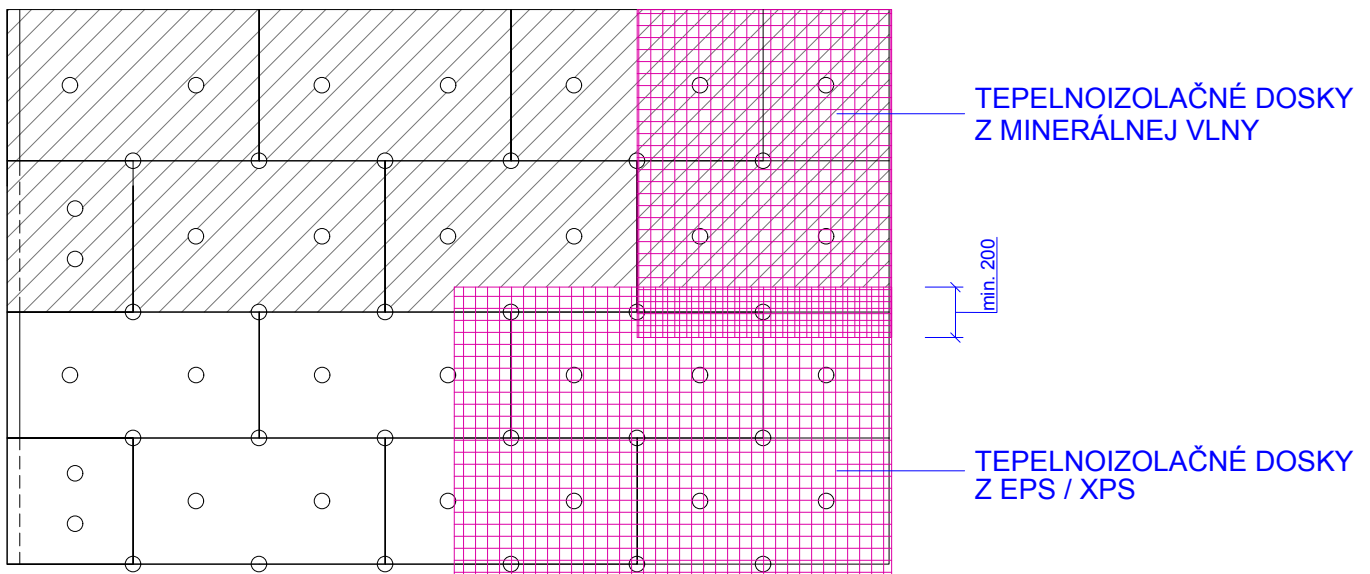


SCHÉMA PREKRYTIA SKLOTEXILNEJ MREŽKY

