


ŠIKMÁ STRECHA - ODVETRANÁ

formát A4
mierka 1:5

detail
3.2

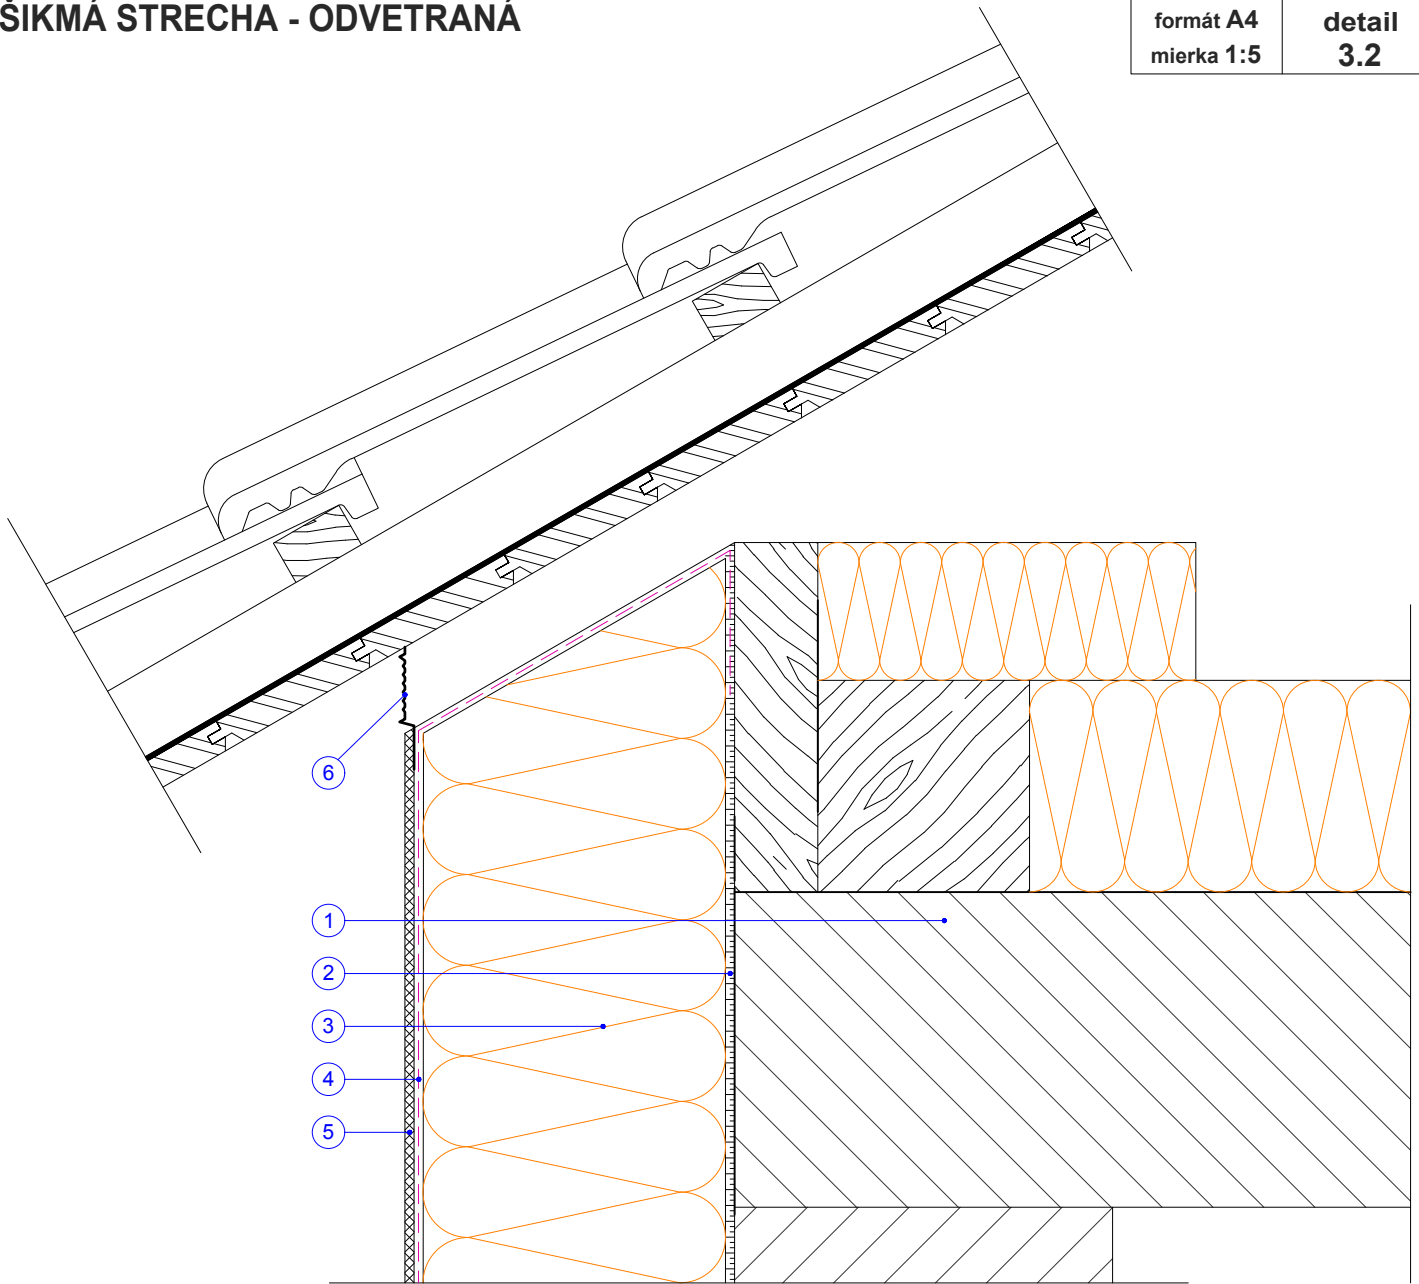

- 1 - Nosný podklad
- 2 - Lepiaca maľta webertherm
- 3 - Tepelná izolácia
- 4 - Výstužná vrstva so sklotextilnou mriežkou
- 5 - Tenkovrstvová omietka weberpas
- 6 - Krycia perforovaná mriežka proti vtákom

SCHÉMA PREKRYTIA SKLOTEXTILNEJ MRIEŽKY

