


ŠIKMÉ NAPOJENIE NA OBVODOVÚ STENU (3D)

formát A4
mierka 1:5

detail
3.6a

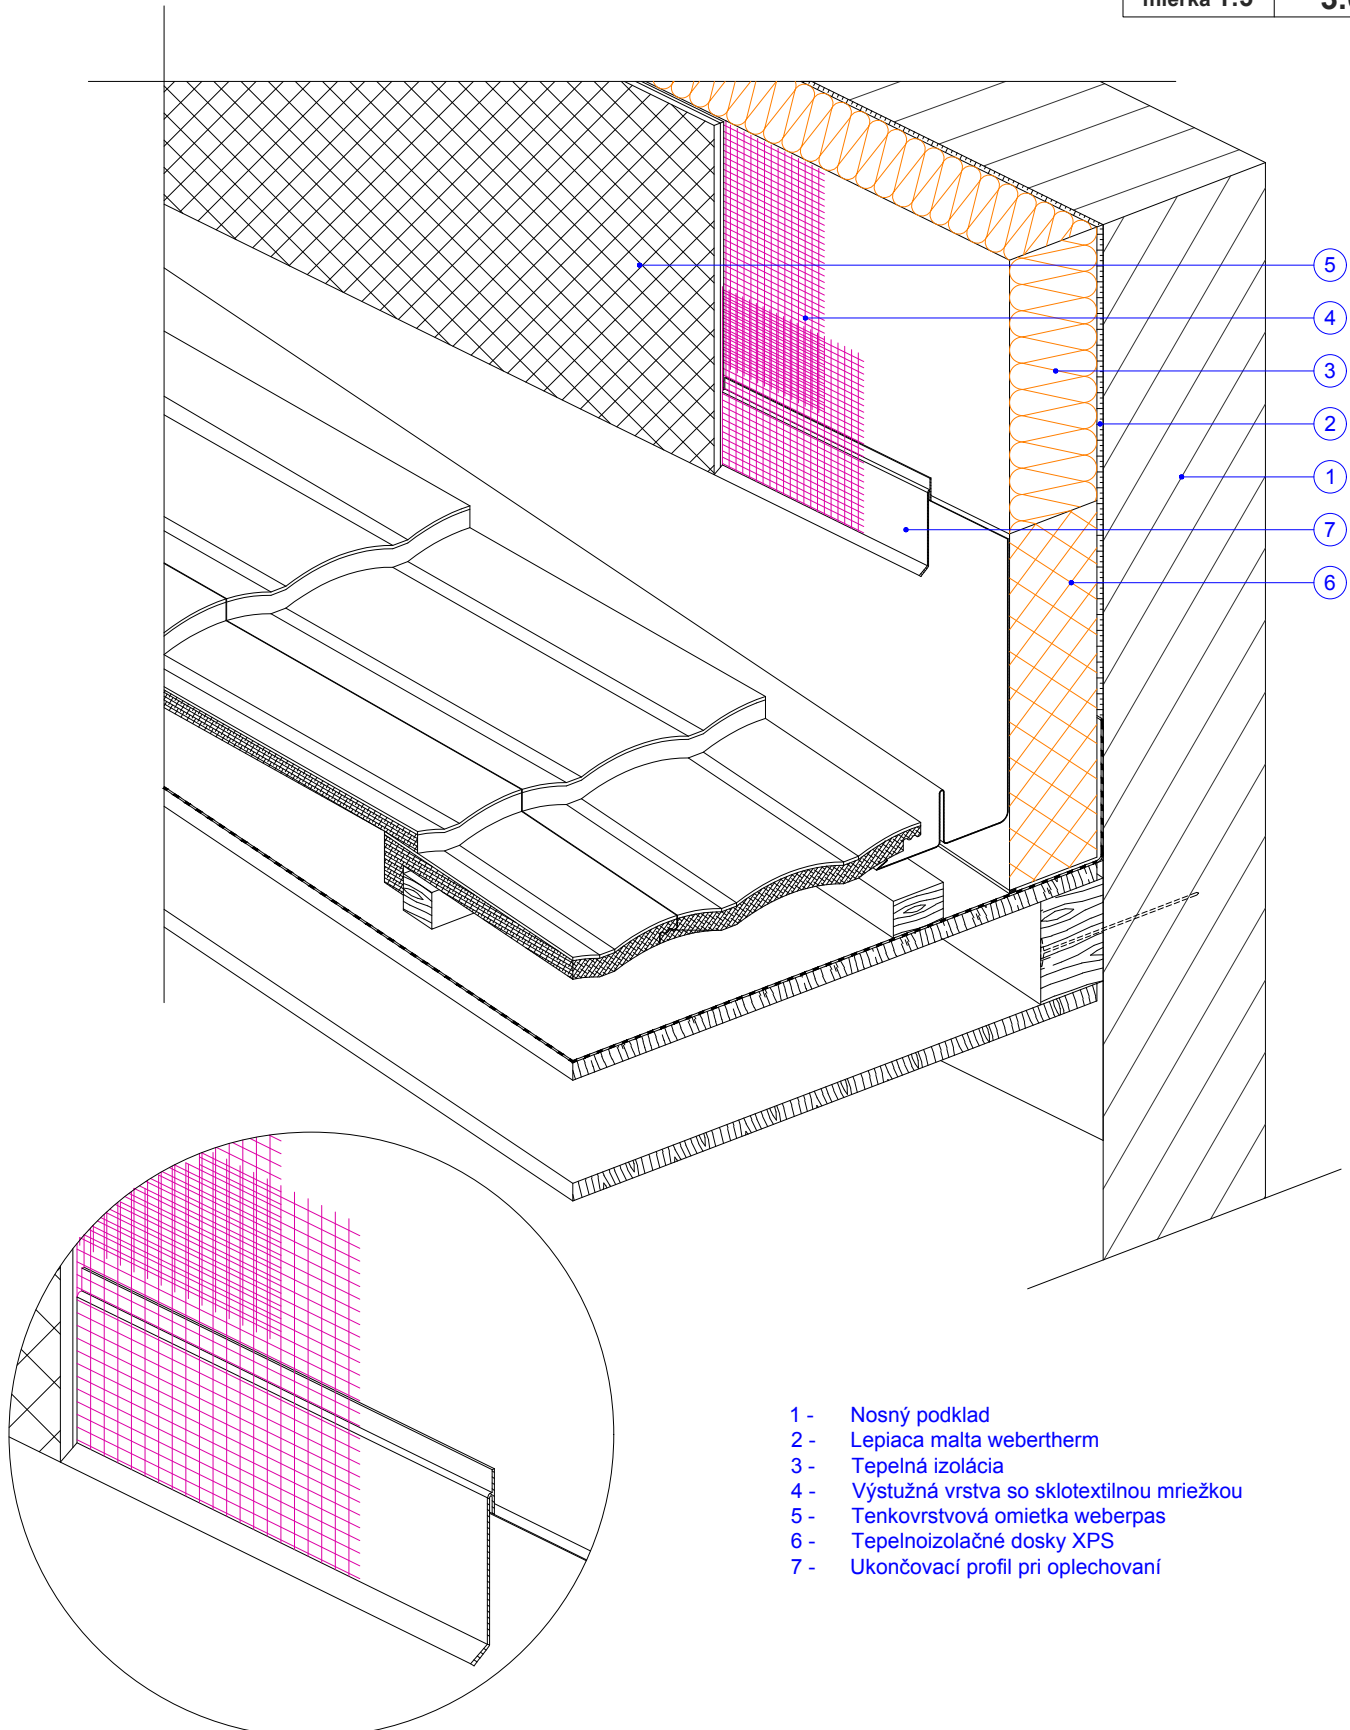

- 1 - Nosný podklad
- 2 - Lepiaca malta webertherm
- 3 - Tepelná izolácia
- 4 - Výstužná vrstva so sklotextilnou mriežkou
- 5 - Tenkovrstvová omietka weberpas
- 6 - Tepelnoizolačné dosky XPS
- 7 - Ukončovaci profil pri oplechovaní