



SCHÉMY MECHANICKÉHO KOTVENIA TEPELNOIZOLAČNÝCH DOSIEK - časť 2

formát A4 mierka 1:40	detail 0.3b
--------------------------	----------------

Tepelnoizolačné dosky rozmerov 1200 x 200 mm [minerálna vlna - lamela]

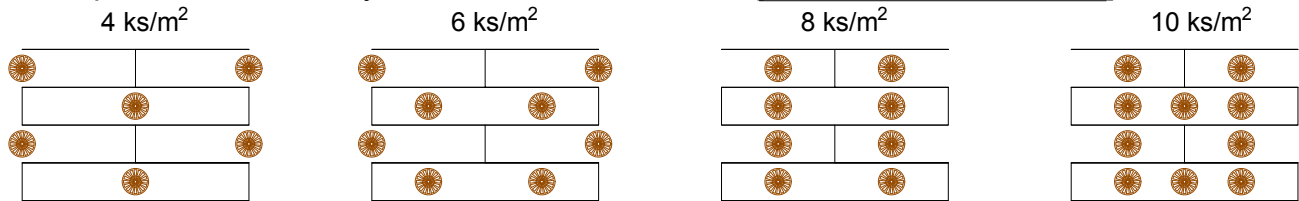

Tepelnoizolačné dosky rozmerov 1000 x 333 mm [minerálna vlna - lamela]

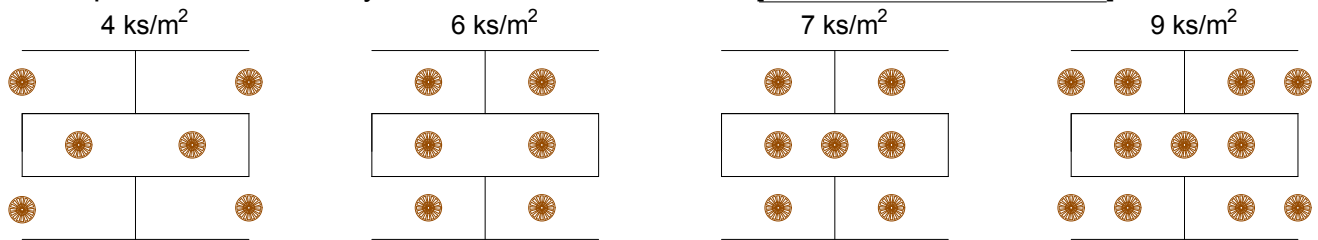

Poznámka: montáž rozpierajúcich kotiev s prídavným tanierom Ø 140 mm

Kotvenie cez výstužnú vrstvu so sklotextilnou mriežkou

