


STYK S INÝMI KONŠTRUKCIAMI

formát A4
mierka 1:7

detail
5.3

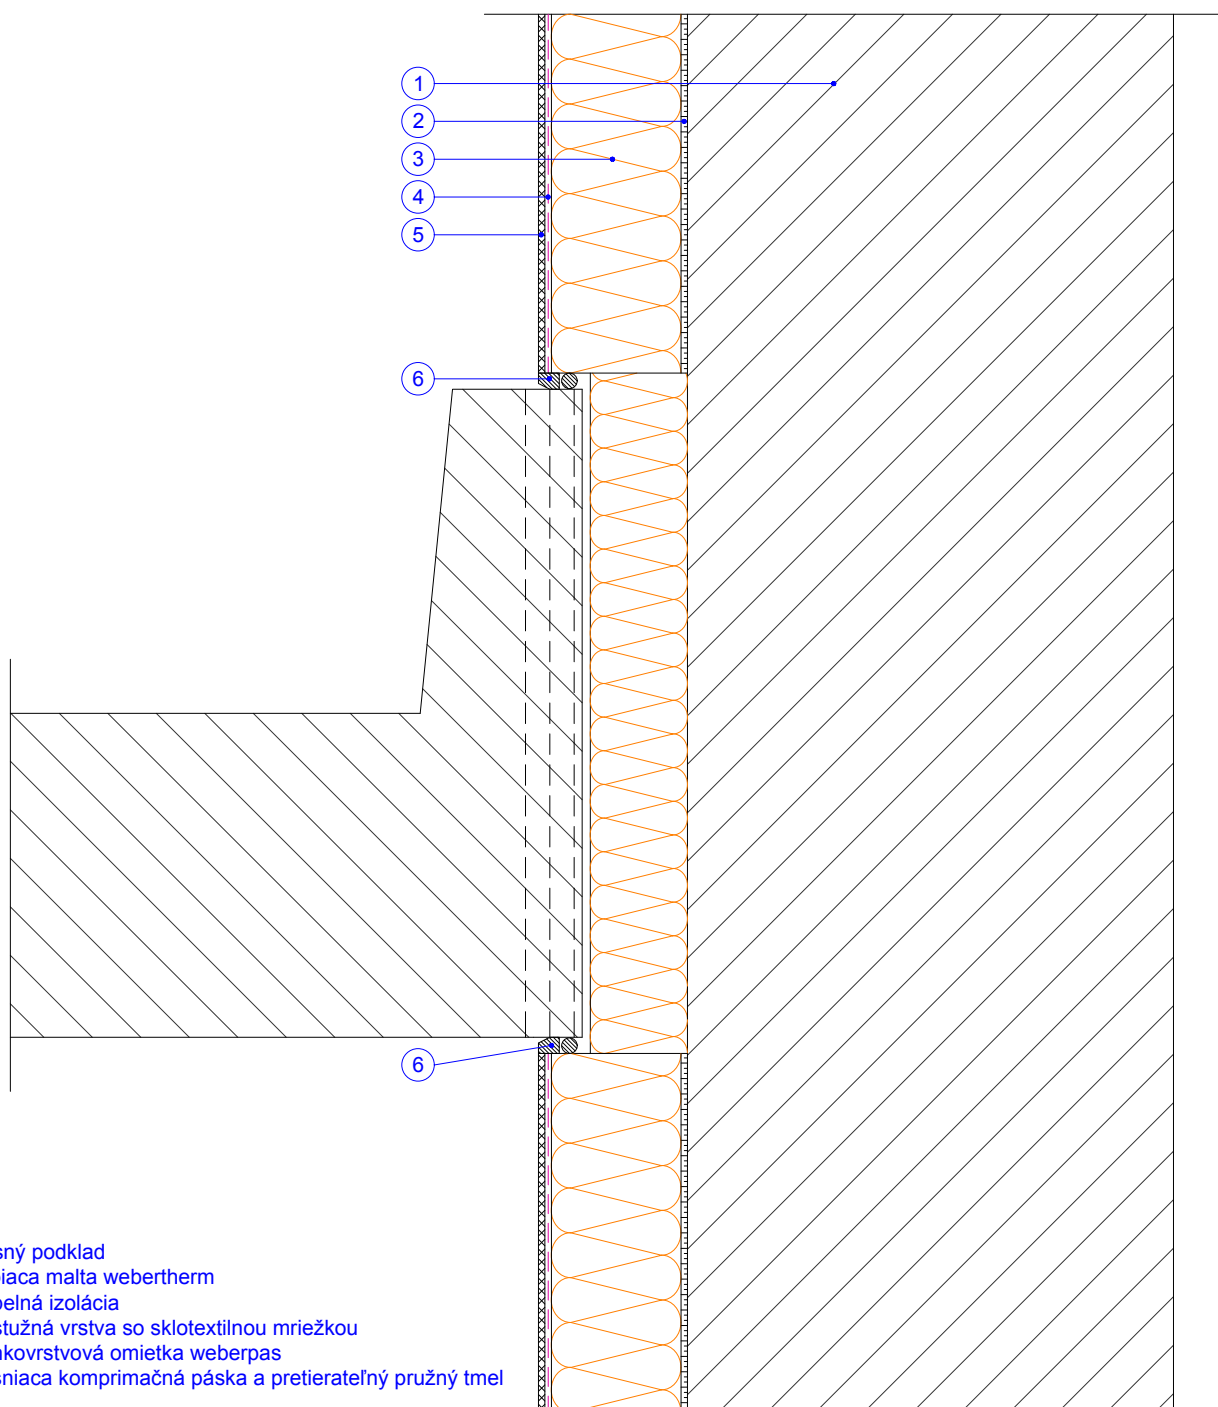

- 1 - Nosný podklad
- 2 - Lepiaca malta webertherm
- 3 - Tepelná izolácia
- 4 - Výstužná vrstva so sklotextílnou mriežkou
- 5 - Tenkovrstvová omietka weberpas
- 6 - Tesniaca komprimačná páska a pretierateľný pružný tmel