


SYSTÉM NA REKONŠTRUKCIU BALKÓNOV - SYSTÉM THERMO

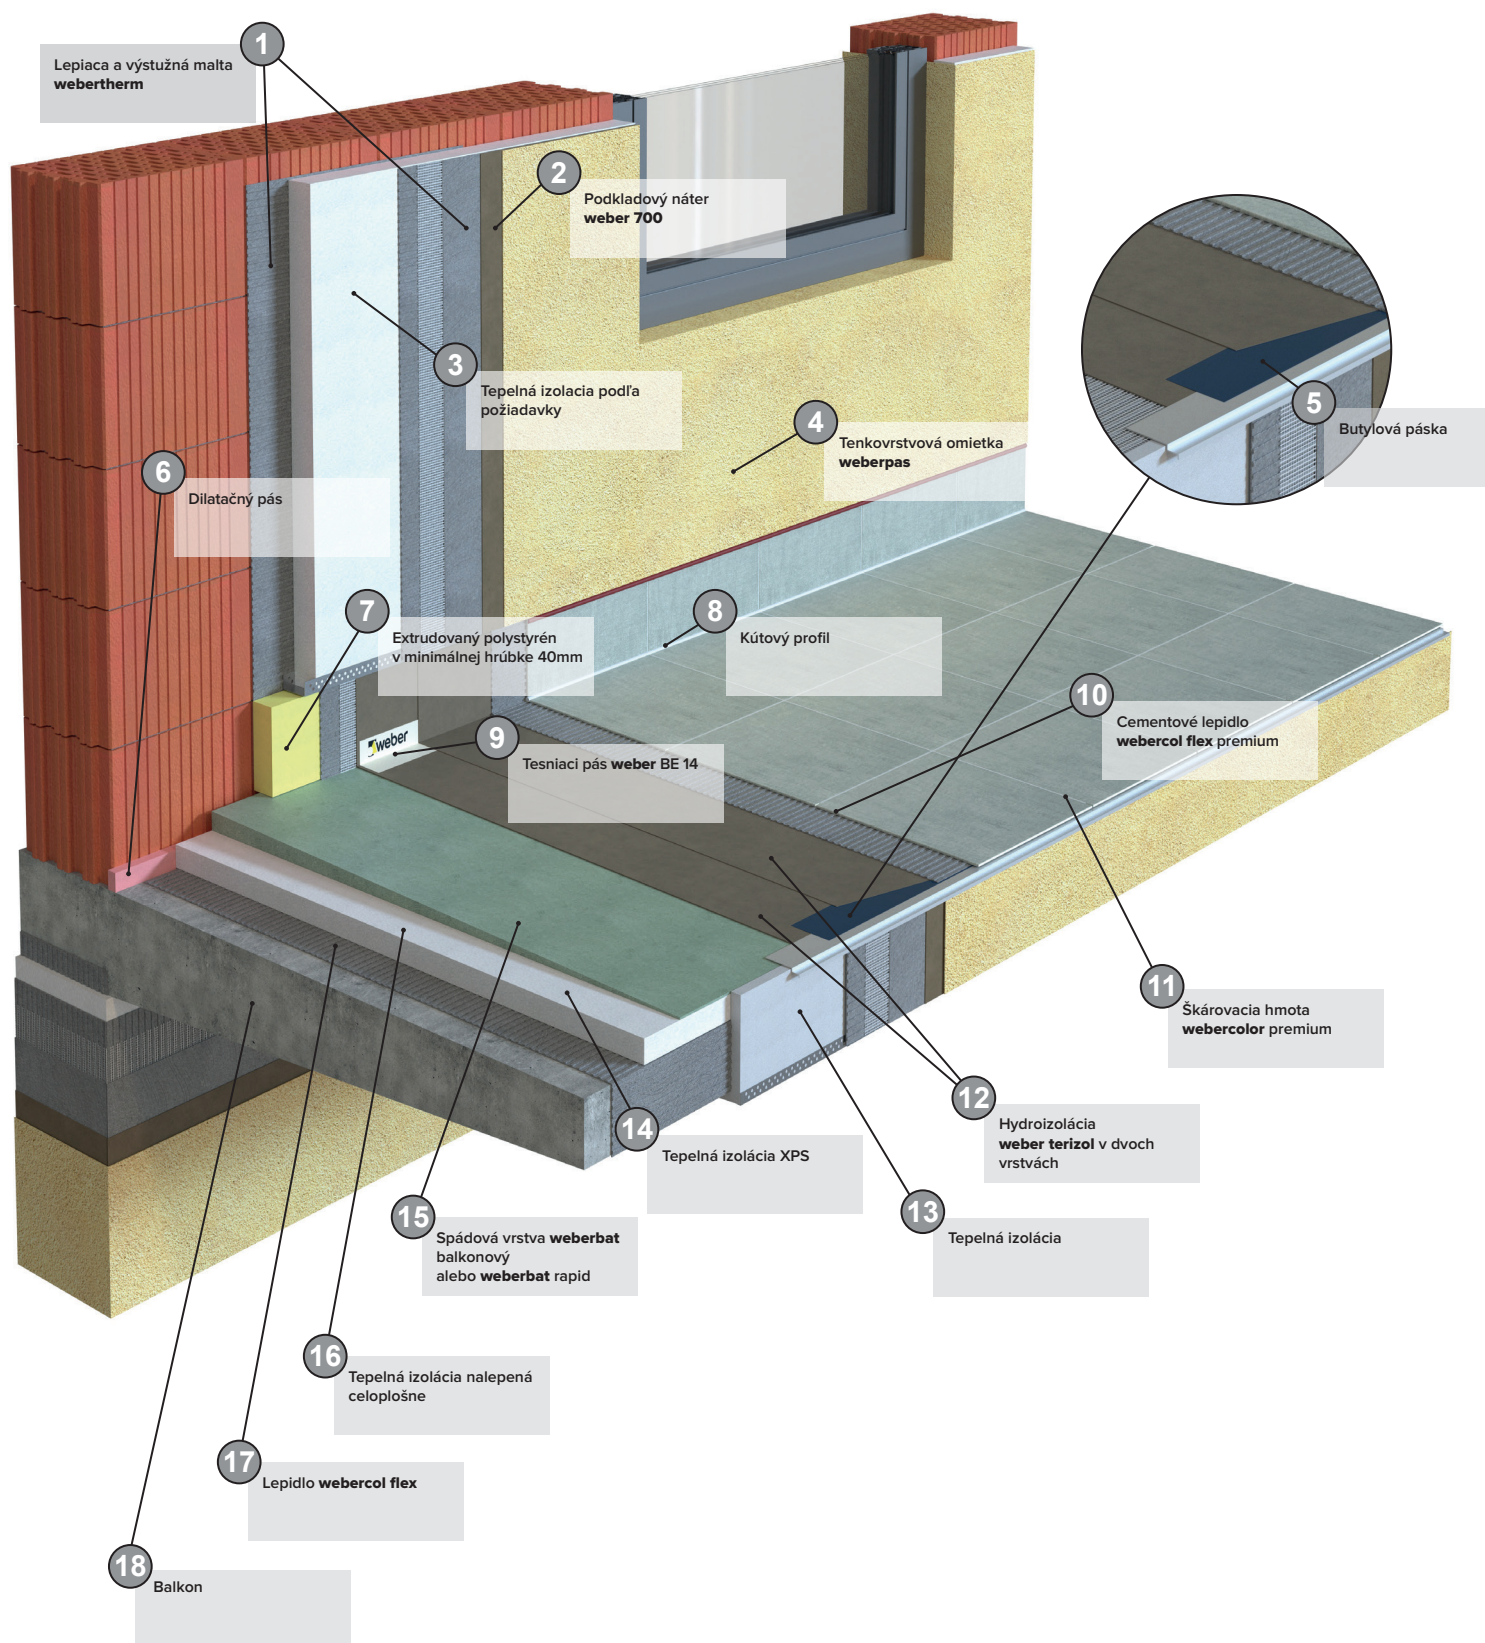

weber balkónový systém THERMO predstavuje systémovú skladbu **s tepelnou izoláciou** umiestnenú **pod roznášaciu vrstvou betónu**. Je určený prevažne pre novostavby prípadne rekonštrukcie balkónov, lodží alebo terás, kde je dostatočný výškový priestor na uloženie všetkých vrstiev. Vyznačuje sa vynikajúcou schopnosťou zabezpečiť potrebné tepelno-technické požiadavky a zároveň dlhotrvajúcu technickú ochranu stavebnej konštrukcie. Používa sa ako hydroizolačný a tepelnoizolačný systém s cementovým poterom na tepelnej izolácii a s povrchovou úpravou určený na konštrukcie a obnovu balkónov, lodží a terás.